


LEIKKAUS A - A 1:200

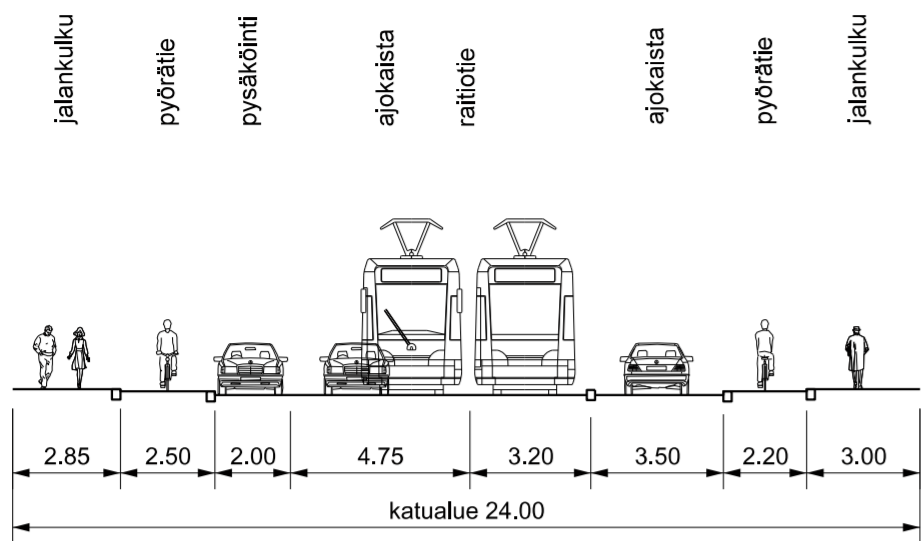

**SELITE**

- Suunnitelma-alueen raja
- Liikennevalot
- 3-taso pyörätie
- Pyöräkaista
- Jalkakäytävä
- Koroke / erotuskaista
- Istutuskaista
- Ajoin
- Pysäköinti

LUONNOS 10.2.2017

HELSINGIN KAUPUNKISUUNNITTELUVIRASTO LIIKENNESUUNNITTELUOSASTO

Caloniuksenkadun liikennesuunnitelma

PIIRUSTUS **6701-2**

KAUPUNGINOSA 13. Etu-Töölö

MITTAKAAVA 1:1000

LAATINUT Teppo Pasanen

PIIRTÄNYT Jenni Huovinen

TARKISTANUT Leena Silfverberg

Reetta Putkonen  
LIIKENNESUUNNITTELUPÄÄLLIKKÖ

PÄIVÄYS

HYVÄKSYTTY

Tasokoordinaatisto / Plankoordinaatistojärjestelmä: ETRS-GK25  
Korkeusjärjestelmä / Höjdsystem: N2000

